



Musterplan

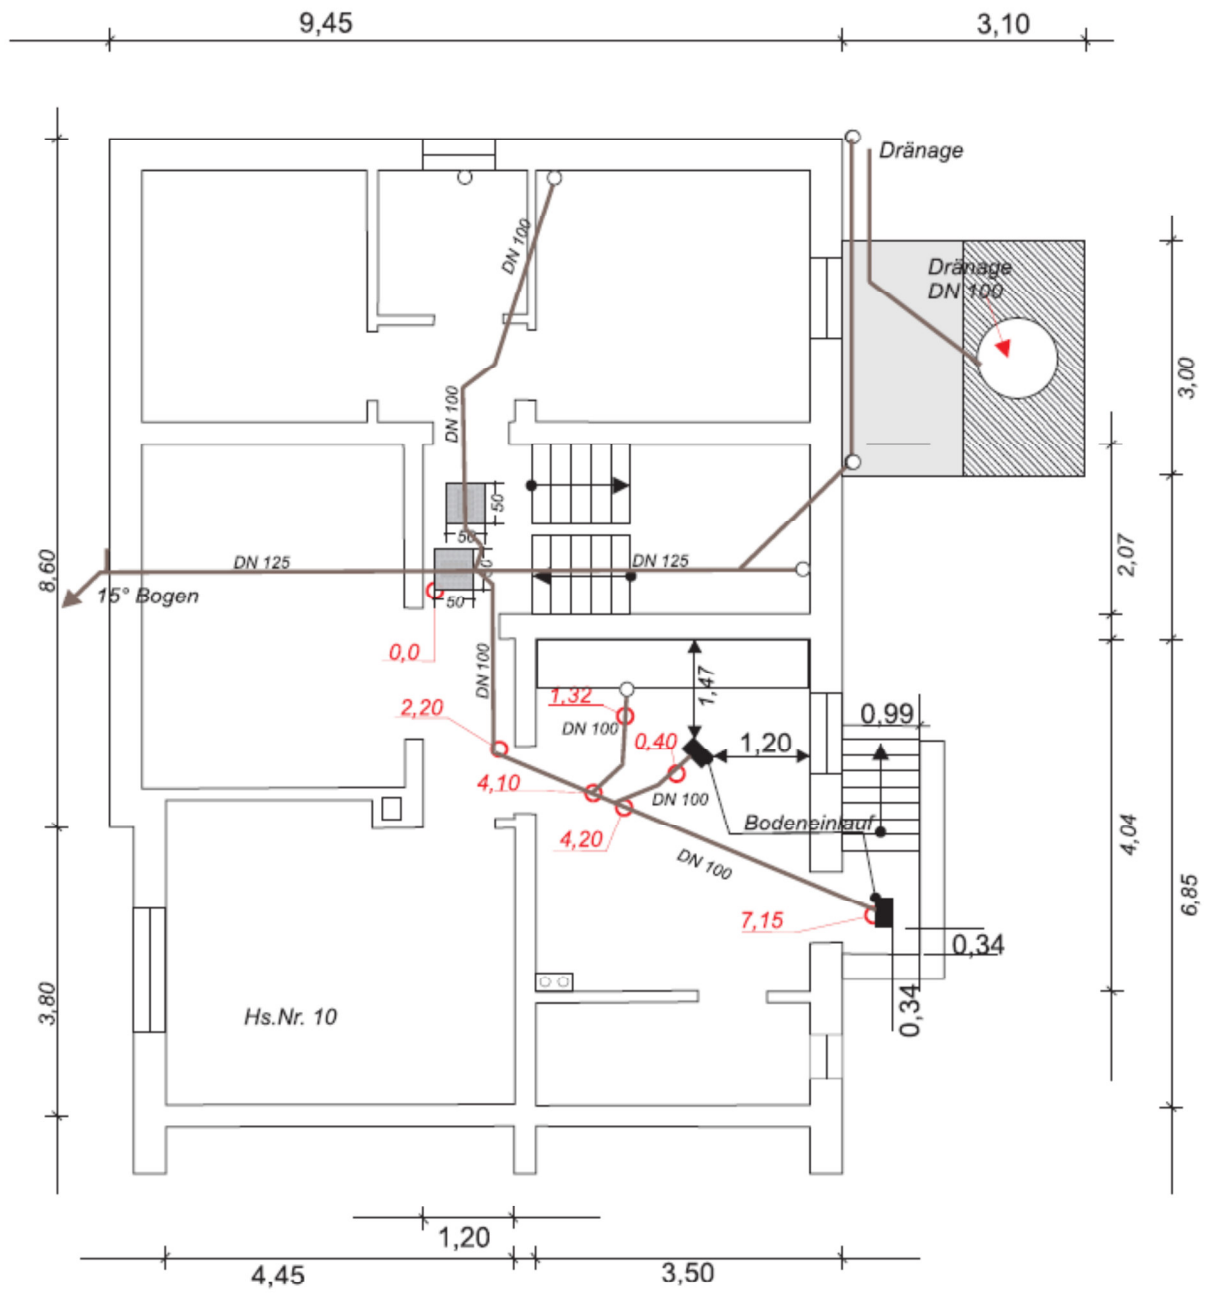

Gebäudemasse in m
Schächte in cm
Maßstab 1:100

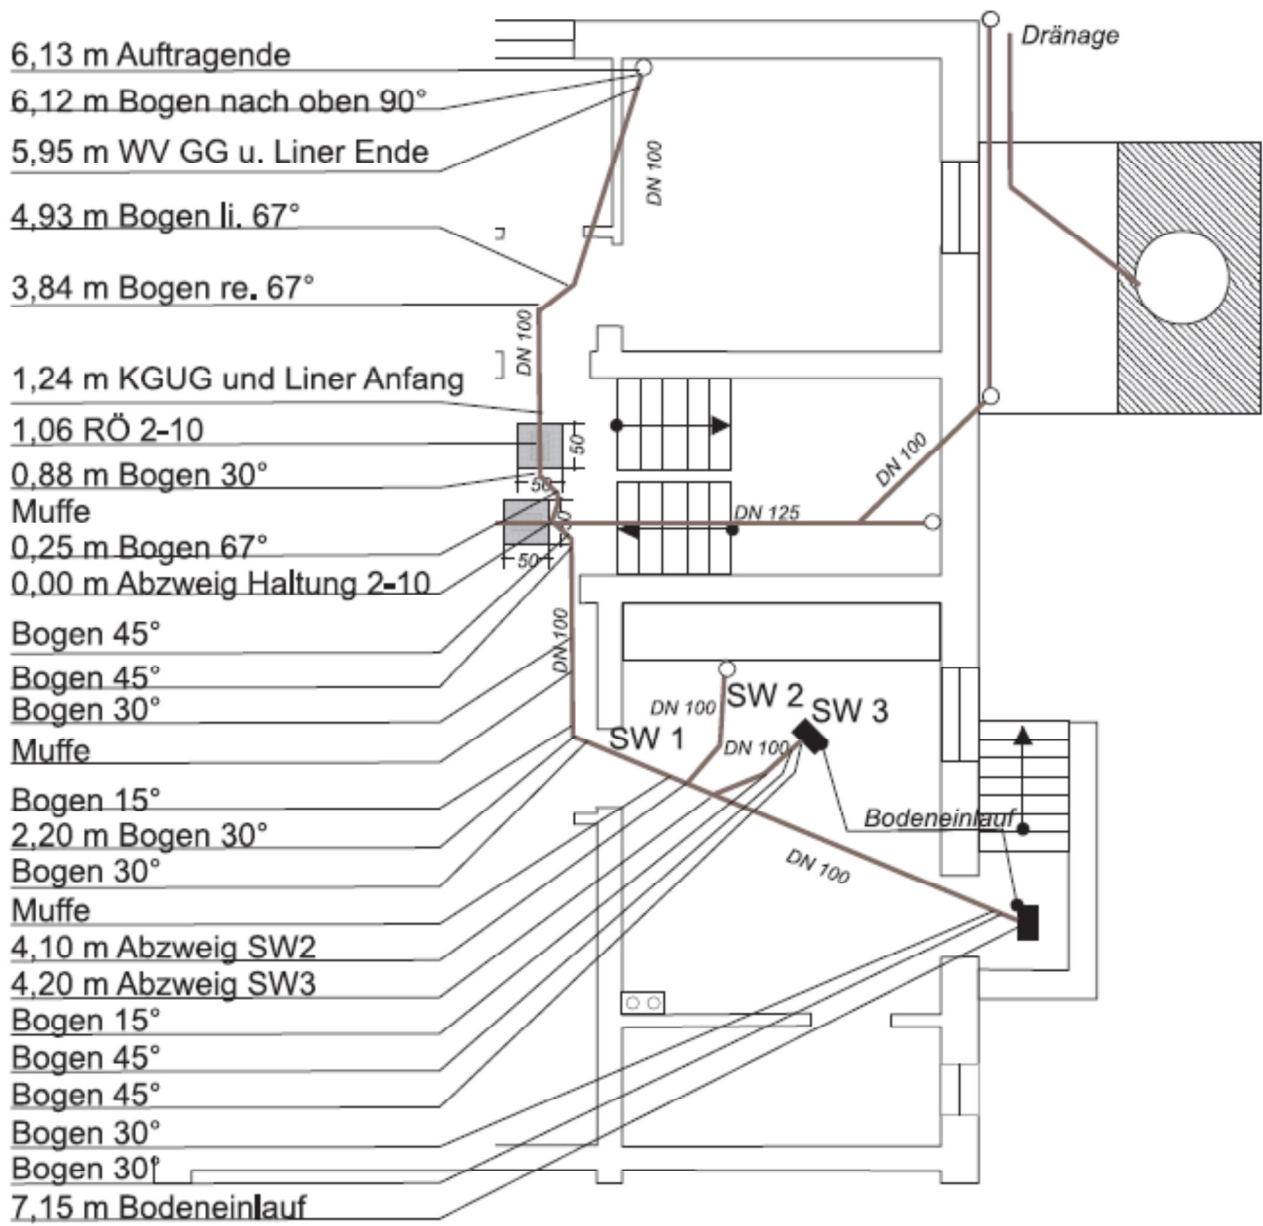

Maßstab 1:100